


**План застройки площадки для проведения демонстрационного экзамена по компетенции
№Т-43 Эксплуатация и обслуживание многоквартирного дома КОД 1.2 по адресу г. Самара ул. Партизанская д.60**

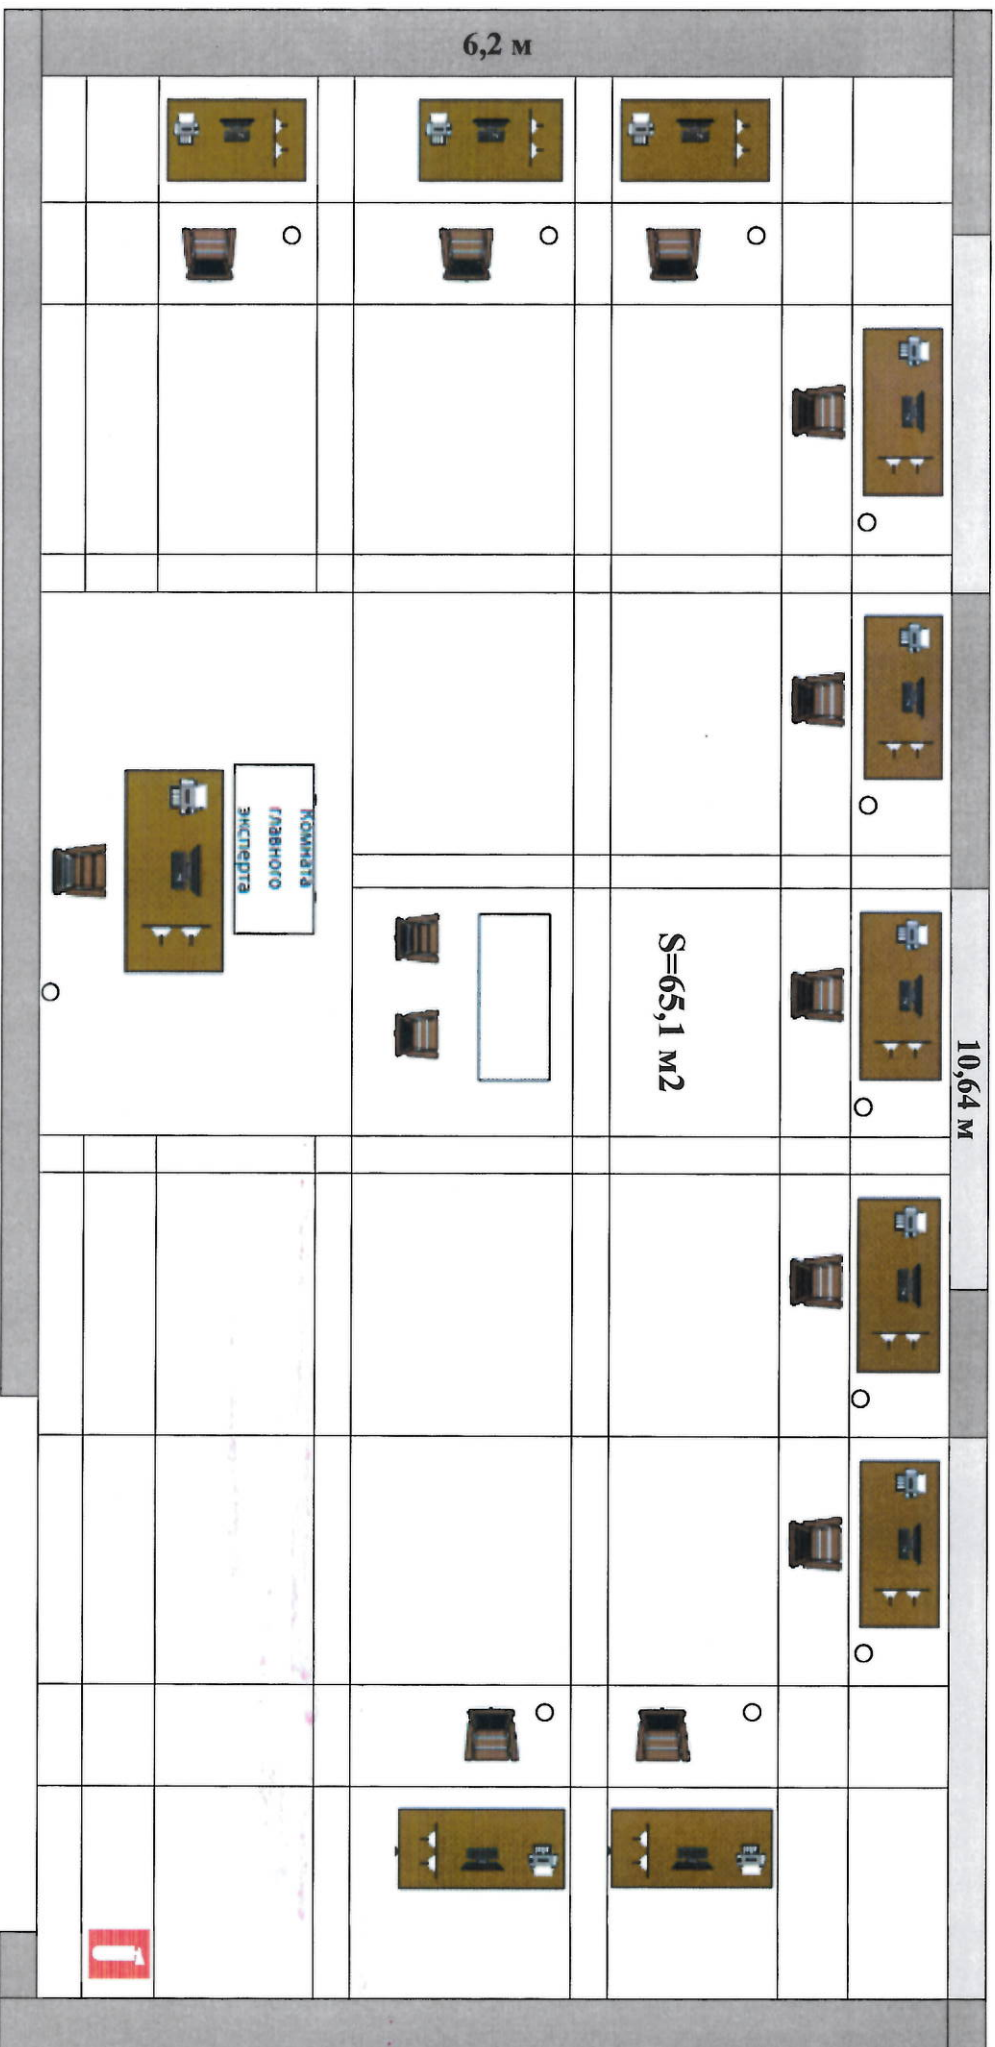

ДИРЕКТОР ГИПОТЕКИ
Т.А. САННИКОВ


Содержит стол, стул, электрическое розетку,
компьютер, принтер, проводное
интернет-соединение



**Принтер
формата А4**



**Персональный
компьютер**

 

Мусорное ведро

